


表現力豊かな平面図の作成を さらにすばやく、さらに快適に

間取りプレミアム

簡単! 間取り作成ソフト

全国で20000社以上が導入する間取り図面作成ソフトの最新バージョン。

効率的なインターフェースと、大幅に追加された新機能・機能強化により簡単な操作性と忠実な表現力を実現します。日常業務における間取り図面作成作業をさらにすばやく、さらに快適にする間取りプレミアムを体験下さい。

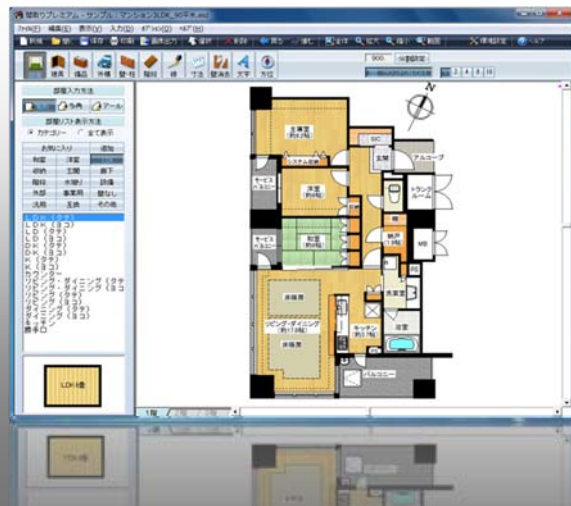

効率的なユーザーインターフェース

間取りプレミアムの洗練されたユーザーインターフェースは、メニュー／入力系／操作系といったモジュール構成となっており、どの作業においても必要な機能やツールにすばやくアクセスできます。



最新のOS環境をサポート

間取りプレミアムはWindows 8および8.1/Windows 7/Windows VistaのOSで使用することができ、32ビット・64ビットどちらの環境もサポート。最新OSが提供する先進のメモリ処理機能をフルに活用できます。



他のアプリケーションやWEBサイトへの利用

間取りプレミアムで作成した平面図の画像を他のアプリケーションやWEBサイトに取り込むことができます。

【画像コピー機能】
「画像コピー」をクリック(または[Ctrl]+[C])することで画面サイズの平面図をクリップボードにコピーします。あとは取り込み側のメニューで「貼り付け」を行うと、印刷用途の詳細な平面図を取り込めます。

【画像出力機能】
画像出力機能を使い平面図を画像形式で保存します。出力形式はJPEG形式・ビットマップ形式・EMF形式の3種類に対応し、画像のサイズの設定や「リアル」「カラー」「白黒」の表現方法を選択できます。



用途に応じて多彩な表現方法を選択


Real...リアル

床模様を実際の画像で表現




Color...カラー

各部屋をカラーで表現

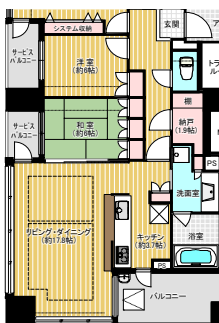

Mono...白黒

FAXや印刷用に白黒で表現

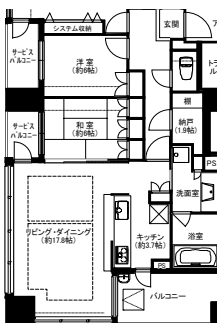


リアルな床模様を400種類のテクスチャで表現



詳細な印刷に最適なEMF形式(*)での画像出力

※EMF形式=Windowsメタファイル形式

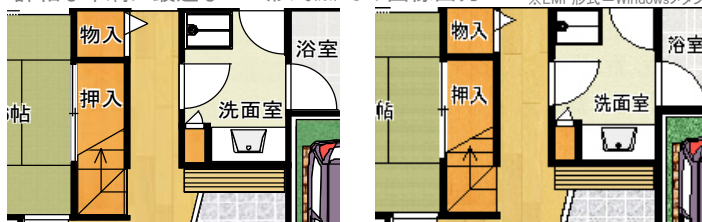

【EMF形式】全ての線や文字を詳細に表現

【JPEG形式】片開きドアや文字などが粗い

間取りプレミアムのさらに詳しい機能を確認 → <http://www.madori.jp>

商品についてのお問い合わせ・ご購入・体験版の請求は

フリーコール **0120-333-343**

総合受付: TEL 06-4800-0200 (月~土 10:00~18:00)

販売・サポート

株式会社 ピーシーコネクト
PC CONNECT CORPORATION

簡単に素早く、正確でキレイな平面図を作成するための多彩な機能&豊富なパーツ

スピード重視！かんたん間取り作成

間取りプレミアムの入力インターフェイスは、ほとんどの操作をマウスで行うため簡単・スピーディーに平面図の作成が可能




①入力ツールバーで[部屋]を選択



②部屋入力方法で[矩形]を選択




③部屋のカテゴリーを選択

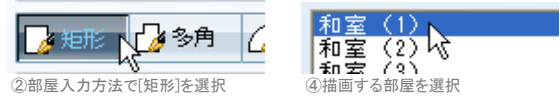


④描画する部屋を選択



⑤作図する部屋の始点でクリック

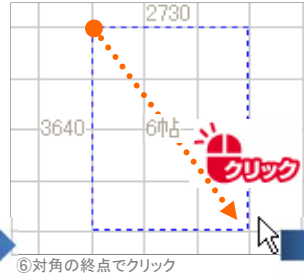


⑥対角の終点でクリック

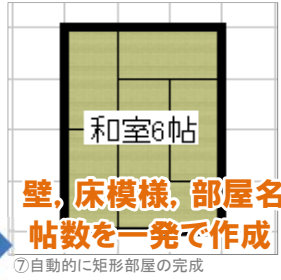


⑦自動的に矩形部屋の完成
壁、床模様、部屋名
帖数を一発で作成

■部屋の自動合成

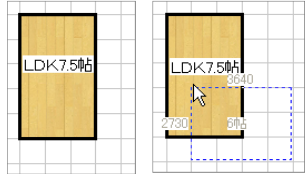


部屋に同じ部屋を重ねると部屋が自動で合成

■部屋の自動分割

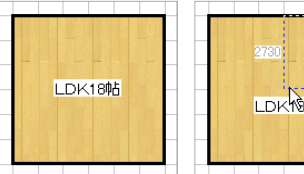

部屋に違う部屋を重ねると部屋を自動で分割


■アール形状の部屋も簡単

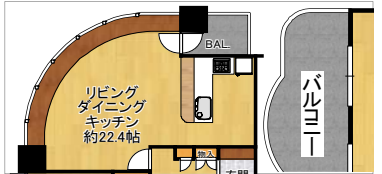


アール形状の部屋入力もマウス操作のみで描画

豊富な備品類と備品管理・編集機能

新たに500種類以上の備品パーツを収録。表現力が大幅UP！

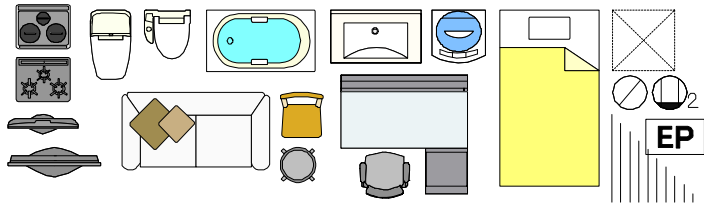


■備品管理機能

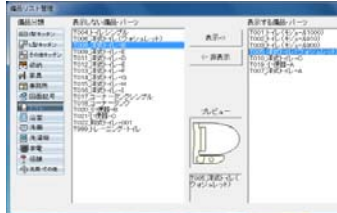

豊富な備品リストの中から、日常よく使う備品だけを表示させる備品管理機能

■備品作成機能

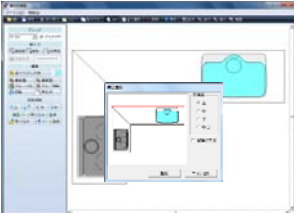


収録済みの備品の組み合わせや線描画などからオリジナルの備品を作成・登録

■備品・パーツのダウンロードサイト




Download

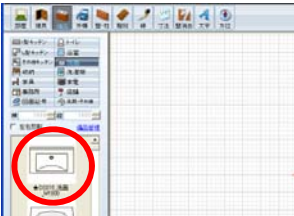

[間取りプレミアム]専用パーツダウンロードサイト(www.madori.ne.jp)から必要な備品・パーツをダウンロード

戸建住宅の表現力も大幅に強化

一戸建住宅等の表現に必要な自動車や植栽の外構パーツも大幅UP！

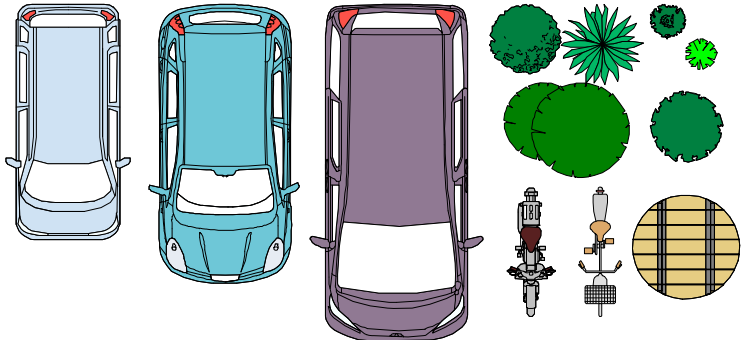

【間取りプレミアム機能一覧(抜粋)】●スタート画面：新規作成、開く、前回の続き、備品・パーツダウンロード、アップデート、サポートサイト、データ移動、新着情報 ●ライセンス認証方式：サーバ認証方式(インターネットに接続不可の場合はFAX認証) ●グリッド設定：標準で1000、910、900ピッチより選択(自由設定可能) ●グリッド分割：1～10分割 ●グリッド表示・非表示 ●階層切替：1階、2階、3階 ●環境設定：フォント(部屋)(文字)、グリッド線、建具白抜き設定、階段矢印設定、寸法線選択、部屋属性(表示スタイル、部屋文字サイズ、床模様選択、帖・畳設定、文字ラベル表示設定、壁の色(黒・グレー)、自動バックアップ設定 ●入力種類：部屋、建具、備品、外構、壁・柱、階段、線、寸法、壁消去、文字、方位 ●部屋属性設定：部屋名表示、部屋タイプ、床カラー設定、床模様スタイル、部屋分類、テキストチャ設定、部屋追加機能、部屋タイプ定義、部屋お気に入り登録 ●部屋入力方法：矩形入力、多角入力、アール形状に対応 ●部屋自動合成機能 ●部屋自動分割機能 ●備品機能：備品入力、備品左右反転、ボタンによる10mm単位のサイズ変更、サイズ直接入力、サイズ等倍変更、備品管理機能、備品作成機能、印刷レイアウトからの登録 ●壁・柱機能：柱・梁入力、黒壁、グレー壁、壁厚変更、柱配置(自動・手動) ●階段入力：階段情報変更、終点自動カット、階段入口側壁自動削除 ●線入力：入力方法(単線・矩形・連続線)、線種・太さ選択、矢印 ●寸法：自動寸法表示、任意寸法配置、寸法値変更 ●壁消去：壁2点消去、多角壁消去、範囲壁消去 ●文字入力：フォント、サイズ、太字、斜体、下線、文字タテ配置、文字色、背景色 ●方位入力 ●編集機能：複製、コピー、貼り付け、反転複製、反転タイプ、回転、部屋合成、部屋名表示、部屋名変更、部屋属性変更、階層コピー ●印刷機能：ページ設定、印刷レイアウトを画像出力、図形入力、画像入力、文字入力、面積表、縮尺設定(1/50、1/75、1/100、1/150、1/200、1/250) ●画像出力：解像度(1/100またはサイズ指定)、ファイル形式(JPEG、BMP、EMF)、表示設定(外構・方位および寸法)、描画指定(リアル、カラー、白黒/床模様、畳)

間取りプレミアム

通常価格 39,800 (税込) 円

お申し込み内容を選択

☐ 間取りプレミアムを購入
(一時的ライセンス)

☐ ソフトウェアの無料体験を希望

☐ もっと詳しく説明を聞きたい

お客様の情報を記入

社名
商号

担当者

住所

ビル名・号室

TEL

FAX

※ Microsoft、Windows、Windows 8および8.1、Windows 7、Windows Vista、Microsoft Excel、Microsoft Word、Microsoft PowerPointは米国 Microsoft Corporationの米国およびその他の国における登録商標です。
※ 表示価格は全て税込表示です。※ 代金のお支払いはヤマト運輸の宅急便(コレクト)の代引きのみとなっております。送料+代引手数料として全国一律1,080円が必要です。

▼お申し込みは必要事項をご記入のうえ、このままFAXで送信して下さい

FAX 0120-333-358 通信無料
上記番号で送信できない場合は FAX 06-4800-0015 まで

販売・サポート
株式会社ピーシーコネクト

〒530-0041 大阪市北区天神橋1-12-22 TEL 06-4800-0200